
ІКГ ВПВПС-23-2 01-21

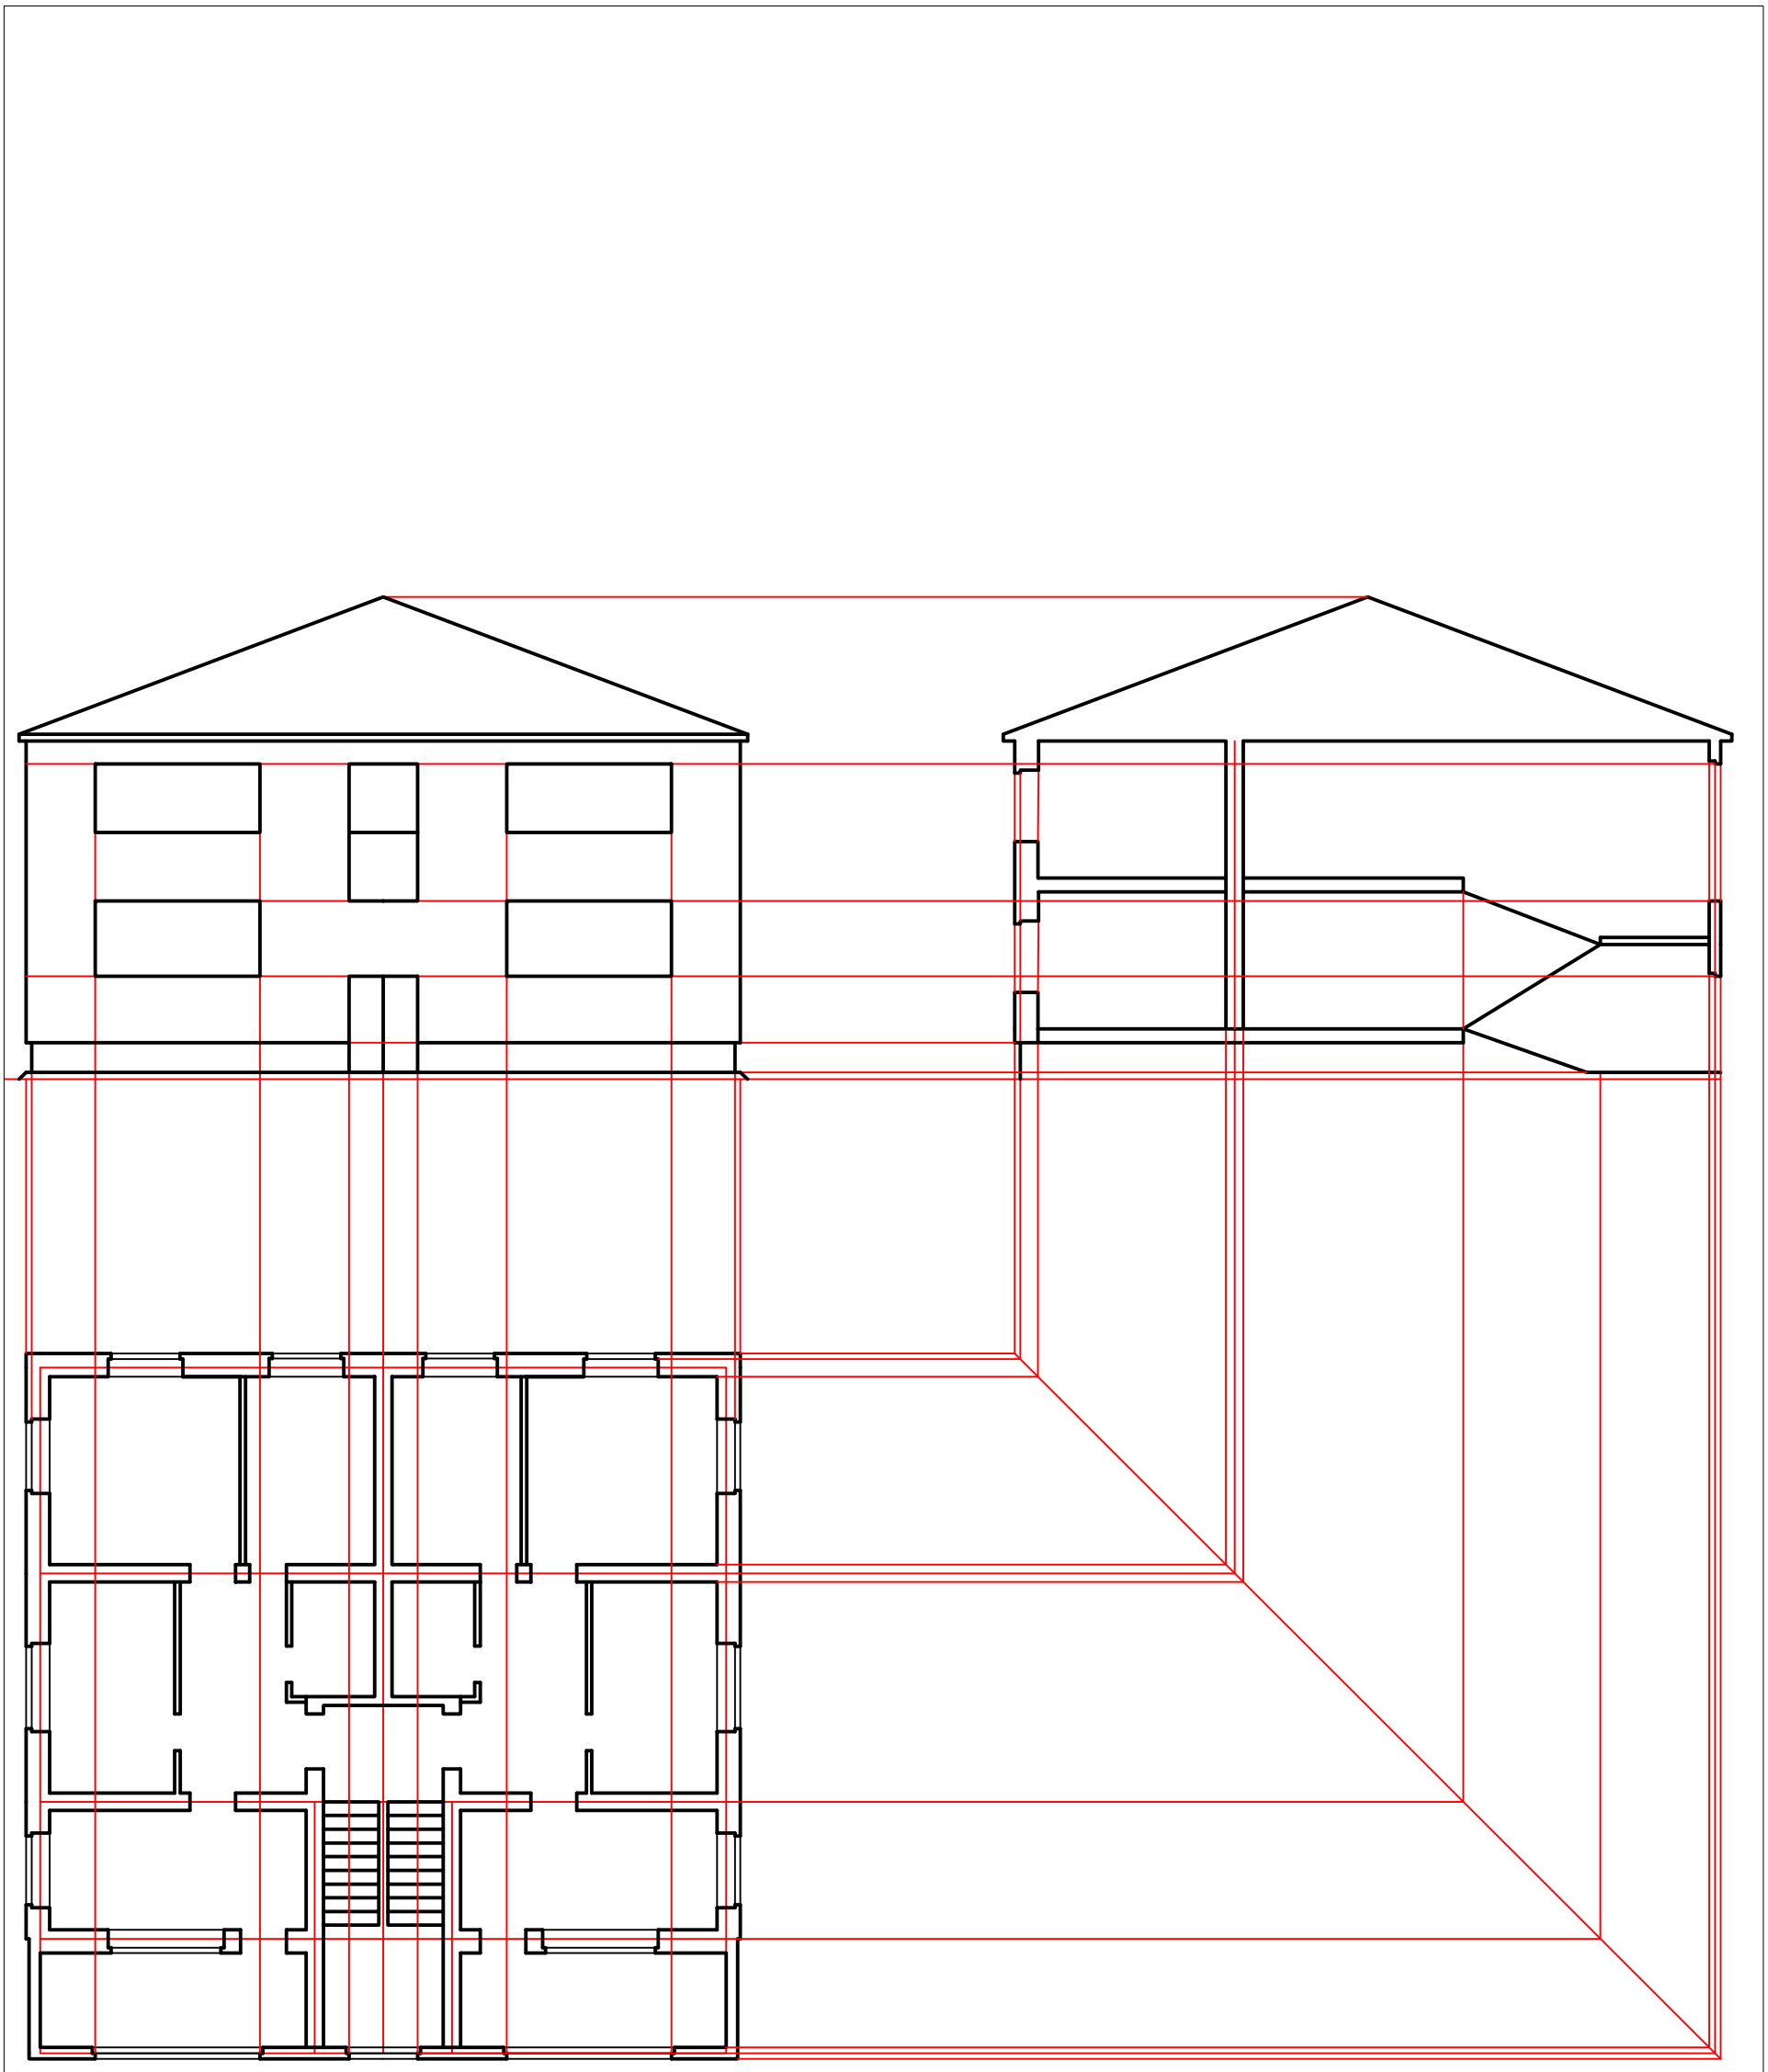

ІКГ ВПВПС-23-2 04-30

Зм.	Аркуш	№ докум.	Підпис	Дата	АРХІТЕКТУРНО-БУДІВЕЛЬНЕ КРЕСЛЕННЯ	Літера	Маса	Масштаб
Розроб.		Романенко Г.О.						1:100
Перевірив		Табакова І.С.				Аркуш	Аркушів	
Т контр.								
Н контр.						ХНУРЕ Кафедра МСТ		
Затв.								